

Esésviszonyok

M_h 1:1000
M_v 1:100

180 m Bf.

175 m Bf.

170 m Bf.


Tervezett pályaszint

Terepszint

Szelvényezés

Ívviszonyok

Bal ív
Egyenes
Jobb ív

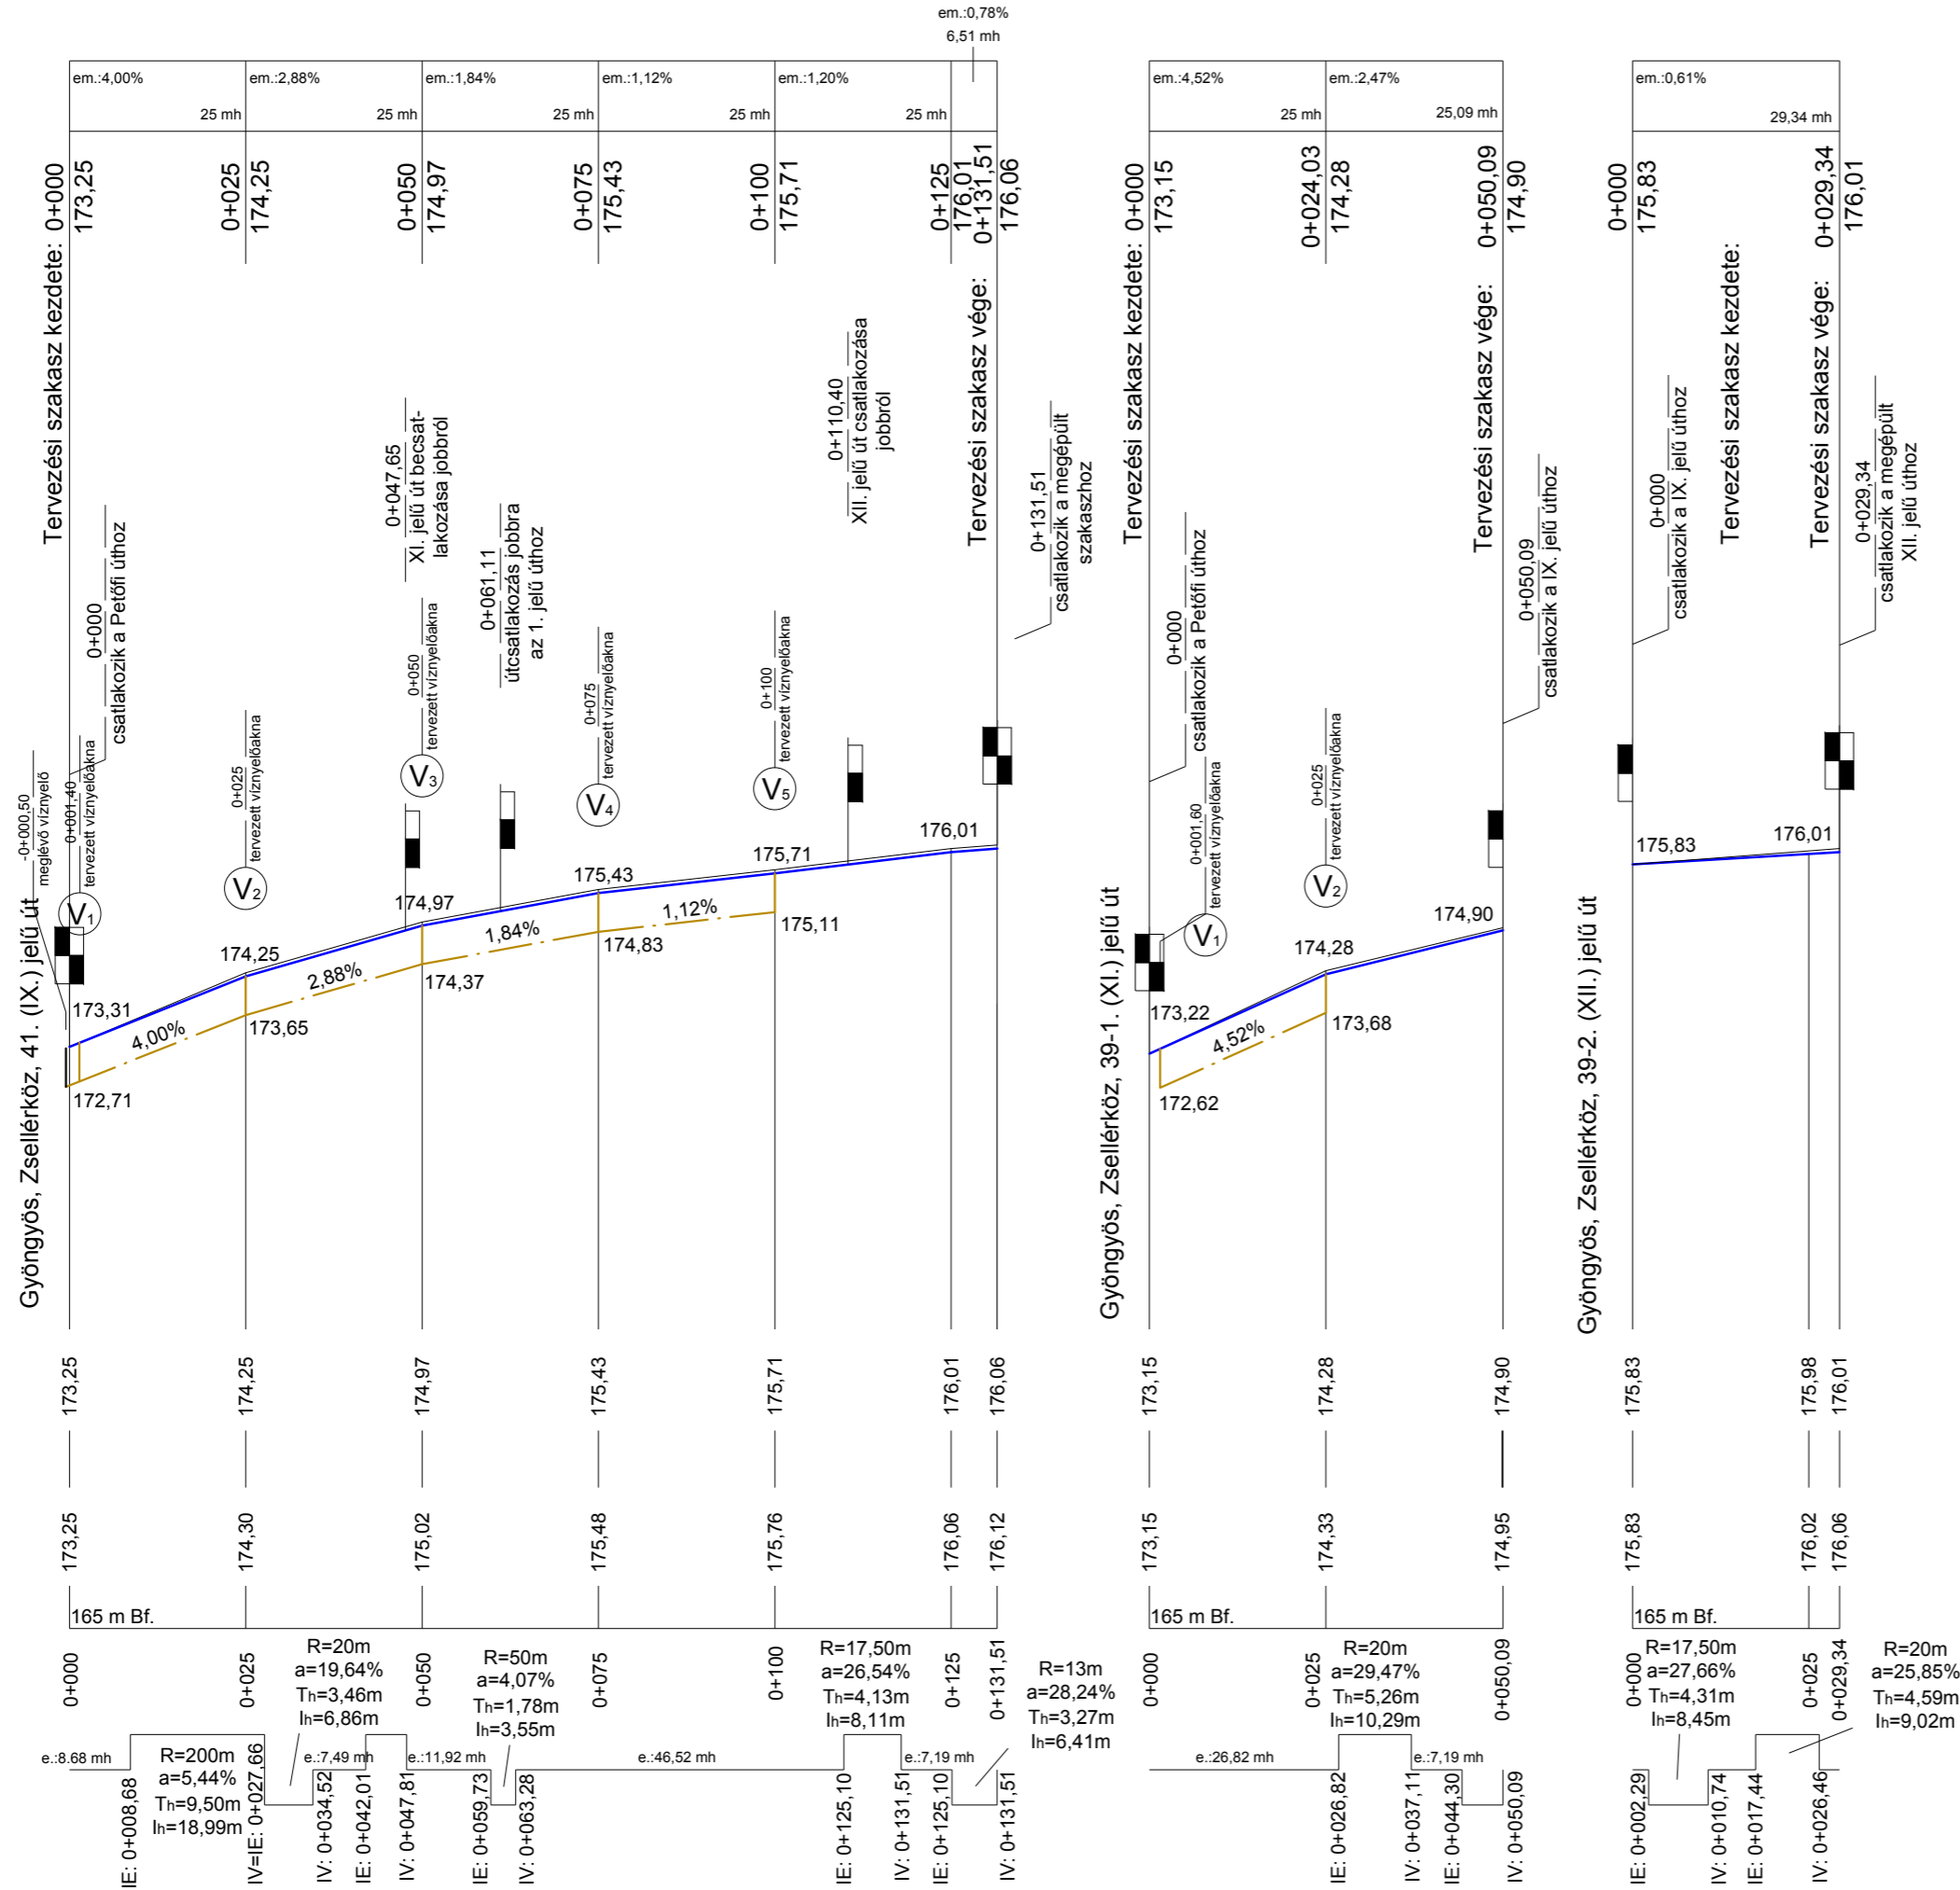

Jelmagyarázat:

- terepszint
- tervezett burkolatszint
- - - tervezett csapadékcsatorna folyásfenékszint

MONALIZA		TERVEZŐ ÉS SZOLGÁLTATÓ BETÉTI TÁRSASÁG 3390 Füzesabony, Egyetértés u. 2. II/12.	
Megrendelő: Gyöngyös Város Polgármesteri Hivatala, 3200 Gyöngyös, Fő tér 13.			
Terv tárgya:	Gyöngyös, Zsellérköz terület, Csobánka utca, illetve a 43-63-as közök útépítési és csapadékvíz-elvezetési engedélyezési- és kiviteli terve		Tervszám: T-3-2023
Rajz tárgya:	5/3. Részletes hossz-szelvények - III.		Rajzszám: U-3/3
Tervező: Tóth Tamás KÉ-K 10-0330; VZ-korl. 10-0330	Méretarány: M _h 1:1000; M _v 1:100	Dátum: 2023. március	