


# Erősített csatorna keresztmetszete

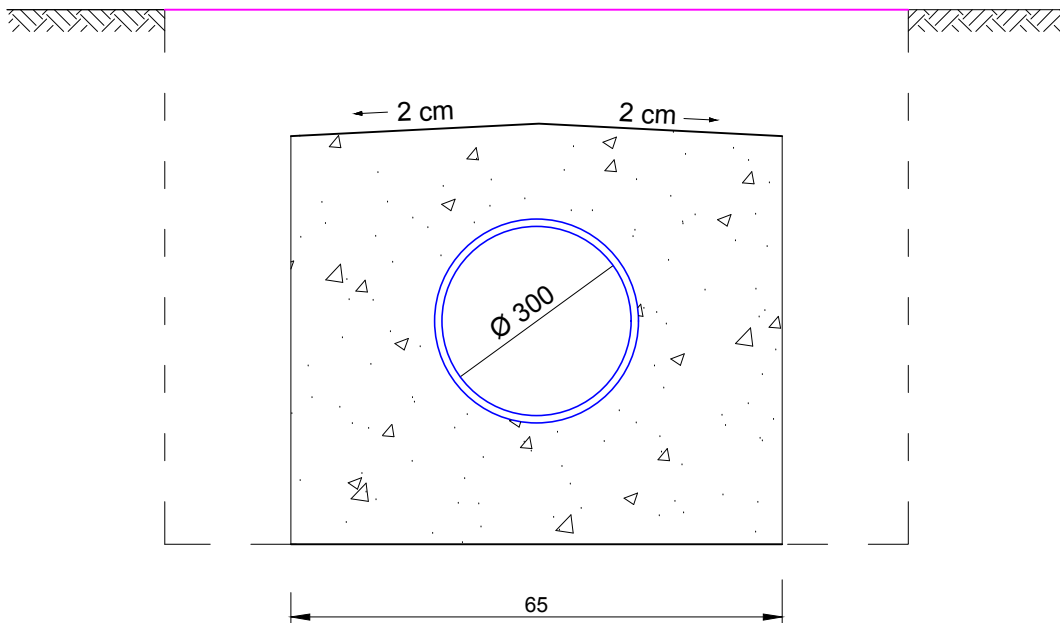

<b>MONALIZA</b>		TERVEZŐ ÉS SZOLGÁLTATÓ BETÉTI TÁRSASÁG 3390 Füzesabony, Egyetértés u. 2. II/12.
Megrendelő: Gyöngyös Város Polgármesteri Hivatala, 3200 Gyöngyös, Fő tér 13.		
Terv tárgya: Gyöngyös, Zsellérközös terület, Csobánka utca, illetve a 43-63-as közök útépitési és csapadékvíz-elvezetési engedélyezési- és kiviteli terve	Tervszám: <b>T-3-2023</b>	
Rajz tárgya: <b>10/1. Csapadékcatorna fektetés részletterve</b>	Rajzszám: <b>U-8/1</b>	
Tervező: Tóth Tamás KÉ-K 10-0330; VZ-korl. 10-0330	Méretarány: M 1:20	Dátum: 2023. március